




# Z25 Die neue Loft-Dimension

# LOFT 10

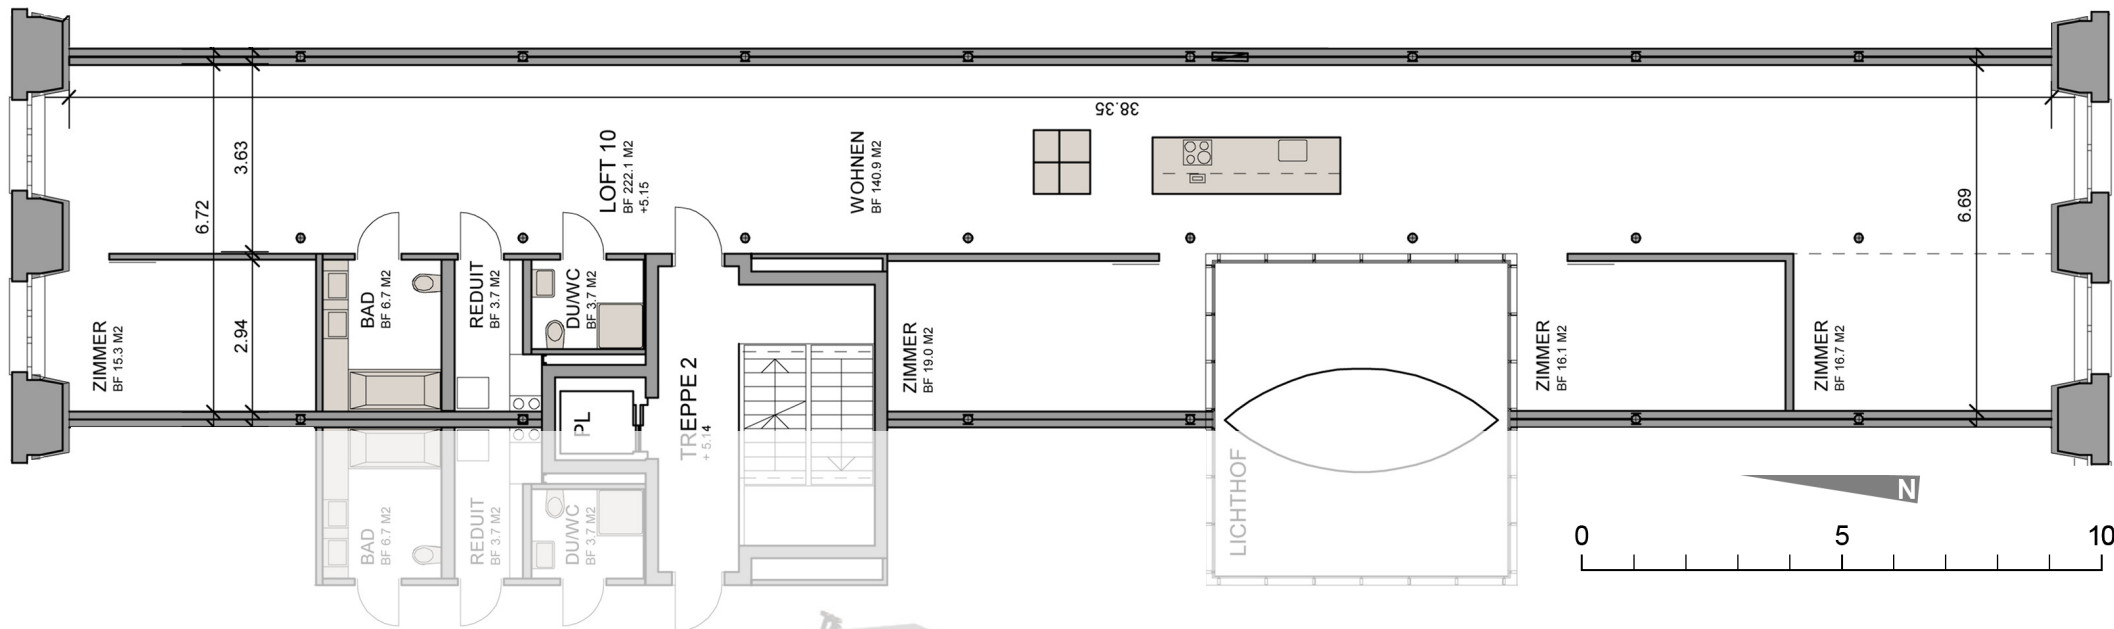


Fläche: 222 m<sup>2</sup>  
 3 abgetrennte Zimmer  
 Raumhöhe: 4.05 m  
 Terrasse: 35 m<sup>2</sup>  
 Kellerabteil: 5 m<sup>2</sup>  
 Veloraum

Optionen:  
 Parkplatz  
 Carport

Änderungen vorbehalten.

Loft 10 erstreckt sich über die gesamte Gebäudetiefe, von der Süd- bis zur Nordfassade und bietet auf einer Gesamtlänge von 40 Meter uneingeschränktes Loffeeling. Der Lichthof bringt zusätzliches Licht in den Wohnbereich. Die eigene Dachterrasse mit abschliessbarem Gartenhäuschen kann bequem mit dem Lift erreicht werden.

Loft 10 ist mit drei abgetrennten Zimmern ausgebaut. Separates Bad und Dusche sowie ein Reduit gehören ebenfalls zum Standard.

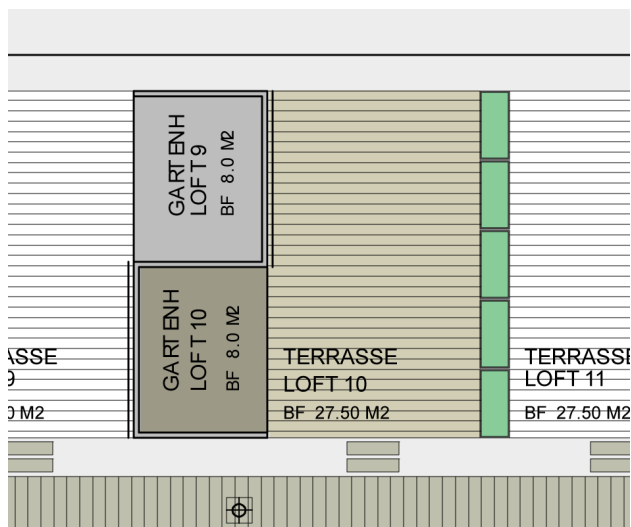

**Z25, Jenny Areal, 8866 Ziegelbrücke, www.z25.ch**  
 Tel. +41 55 617 35 35, Fax +41 55 617 32 90

