

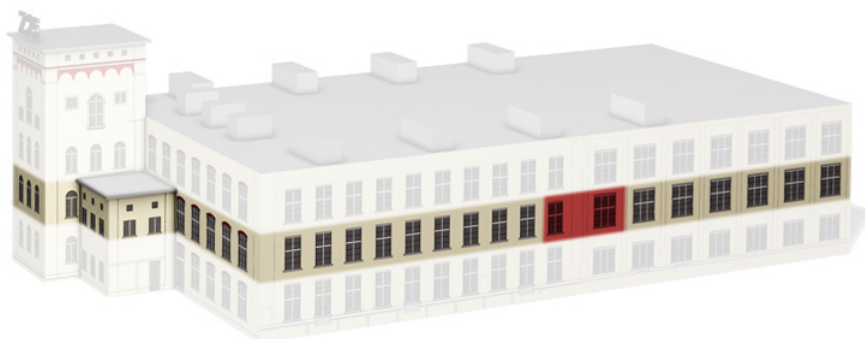


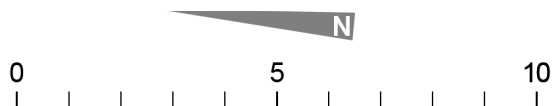

Z25 Die neue Loft-Dimension


LOFT 11

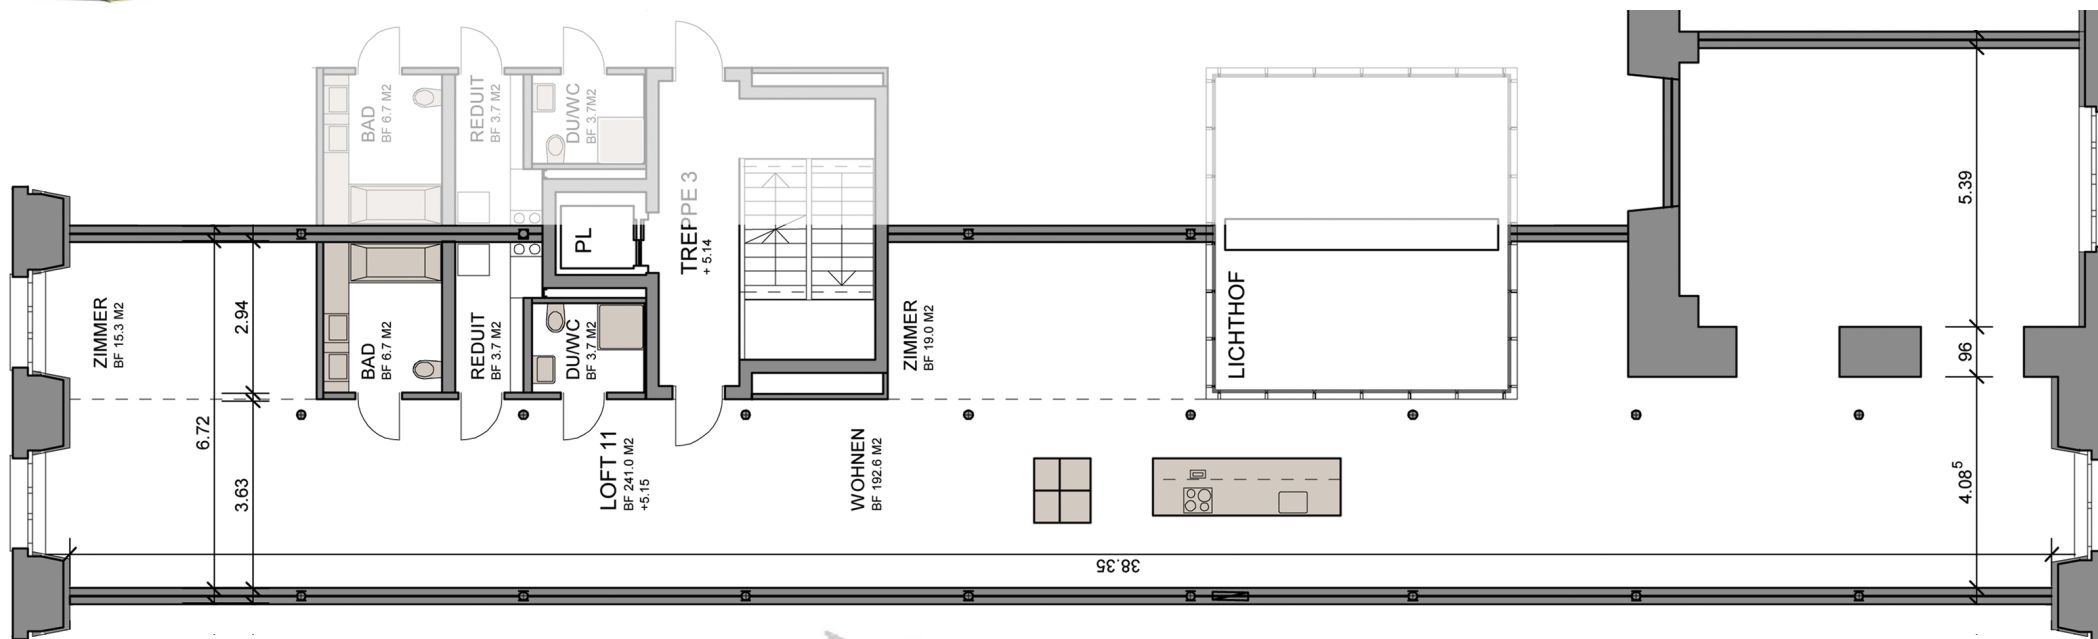

Fläche: 241 m²
 Raumhöhe: 4.05 m
 Terrasse: 35 m²
 Kellerabteil: 5 m²
 Velorum

Optionen:
 Parkplatz
 Carport

Änderungen vorbehalten.

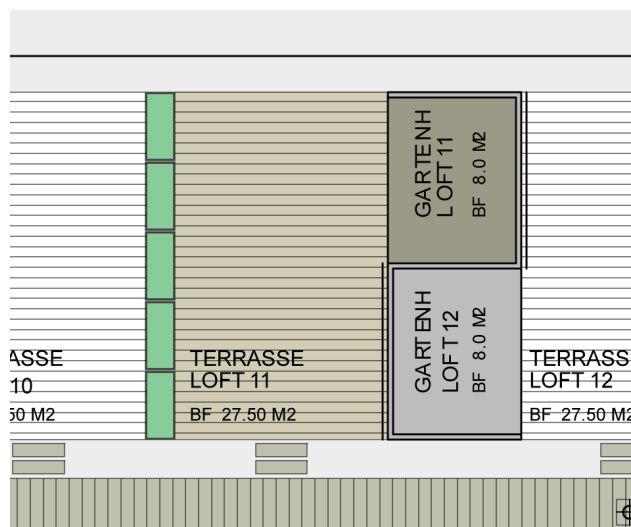

Loft 11 erstreckt sich über die gesamte Gebäudetiefe, von der Süd- bis zur Nordfassade und bietet auf einer Gesamtlänge von 40 Meter uneingeschränktes Loftfeeling. Der Lichthof bringt zusätzliches Licht in den Wohnbereich, der in Loft 11 eine spezielle Charakteristik mit noch mehr Raum aufweist. Die eigene Dachterrasse mit abschliessbarem Gartenhäuschen kann bequem mit dem Lift erreicht werden.

Standardmässig bietet Loft 11 einen grossen Raum, separates Bad und Dusche sowie ein Reduit.

**Z25, Jenny Areal, 8866 Ziegelbrücke, www.z25.ch
 Tel. +41 55 617 35 35, Fax +41 55 617 32 90**

