

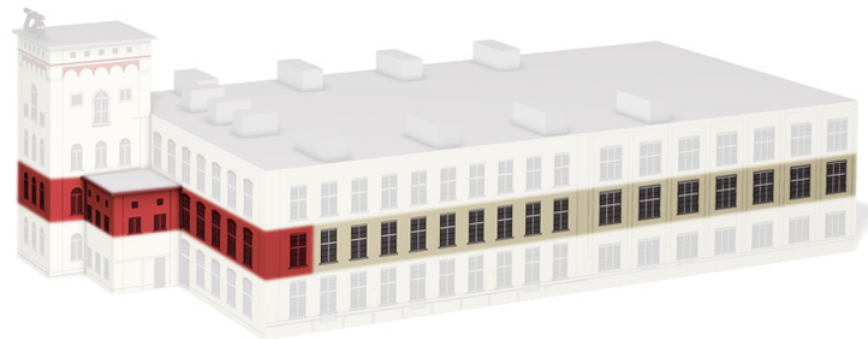


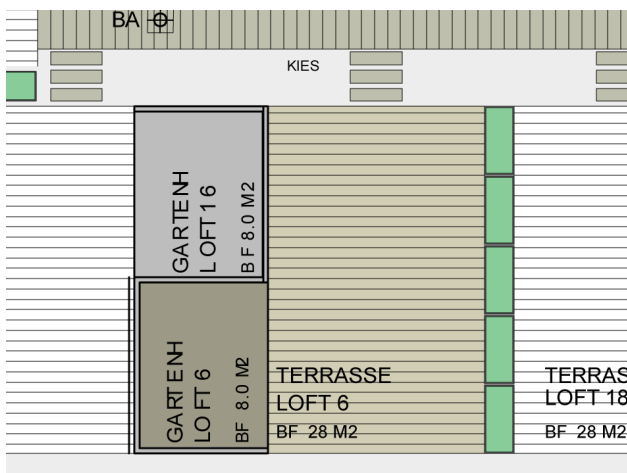

Z25 Die neue Loft-Dimension

LOFT 6

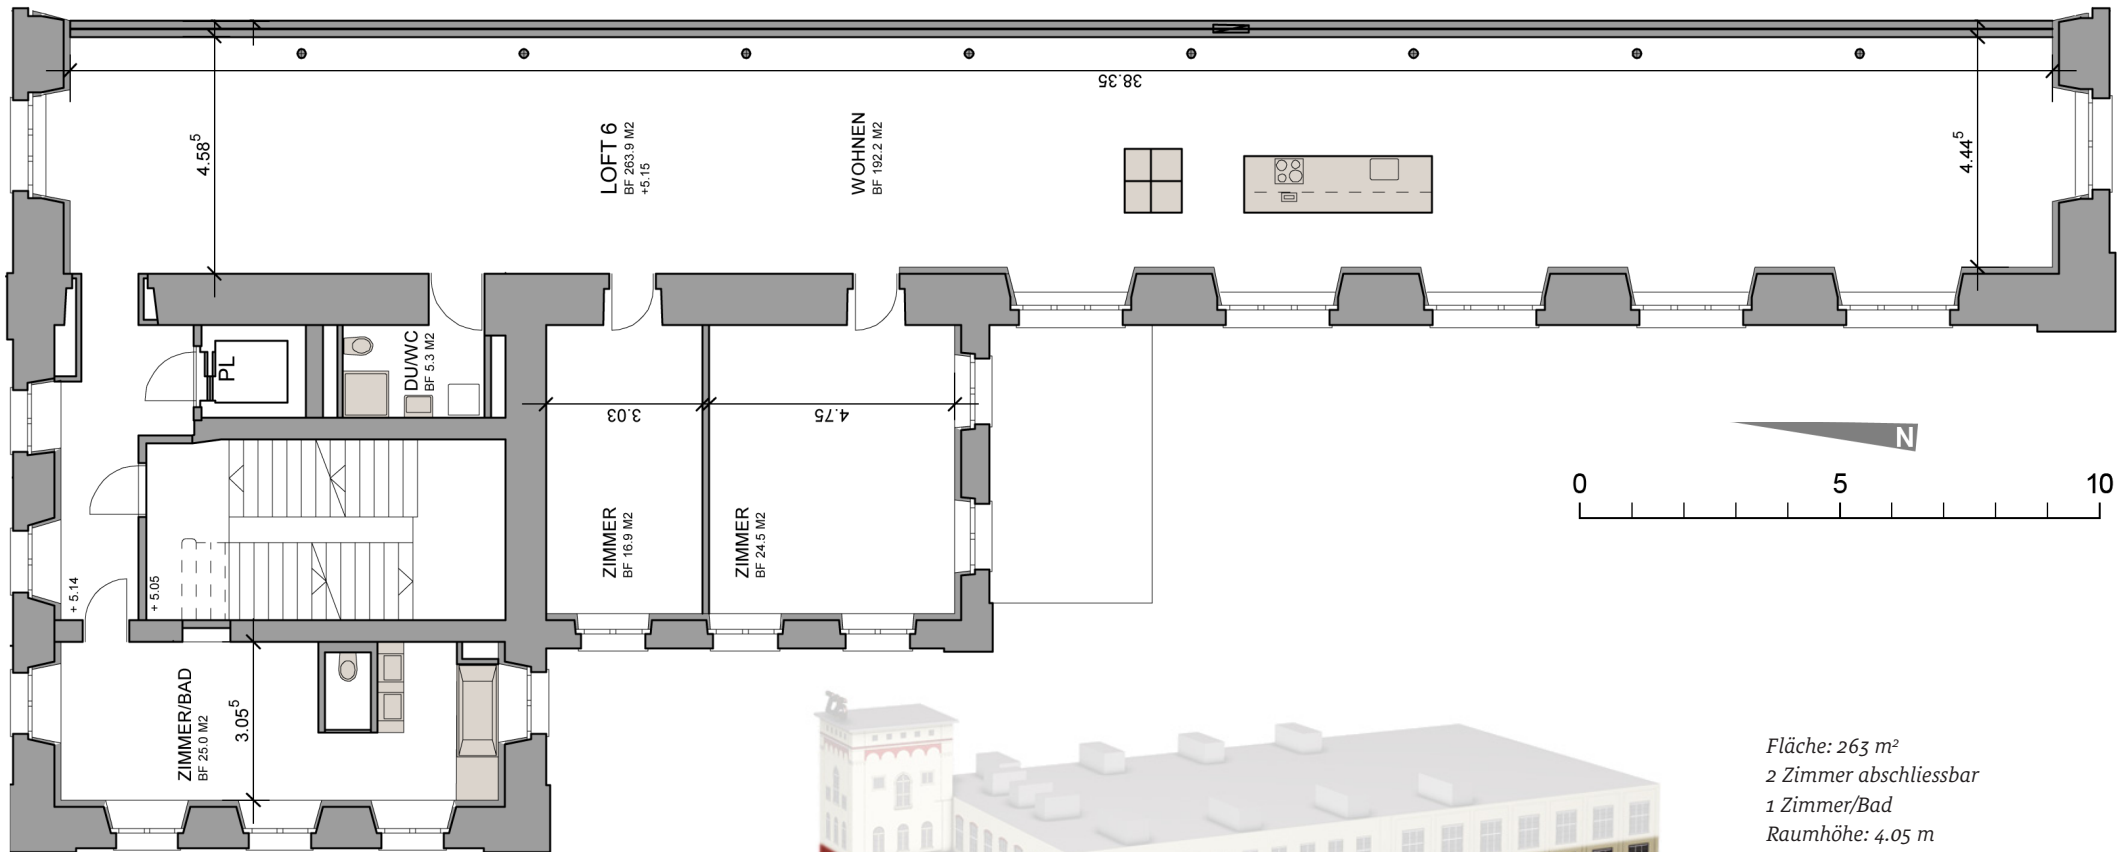

Fläche: 263 m²
 2 Zimmer abschliessbar
 1 Zimmer/Bad
 Raumhöhe: 4.05 m
 Terrasse: 36 m²
 Kellerabteil: 19 m²
 Veloraum

Optionen:
 Parkplatz
 Carport

Änderungen vorbehalten.

Als Eck-Loft bietet Loft 6 einen einzigartigen Grundriss. Die gesamte Seitenlänge ist mit total elf Fenstern gegen Westen geöffnet. Einerseits steht die gesamte Lofttiefe von 40 Meter zur Verfügung und andererseits beherbergt der Turm 2 Zimmer und das Bad mit faszinierenden Ausblicken. Zusätzlich gibt es eine separate Dusche mit WC.

Der Zugang erfolgt über das Turmtreppenhaus oder mit dem Lift direkt in den Loft.

Z25, Jenny Areal, 8866 Ziegelbrücke, www.z25.ch

Tel. +41 55 617 35 35, Fax +41 55 617 32 90

