

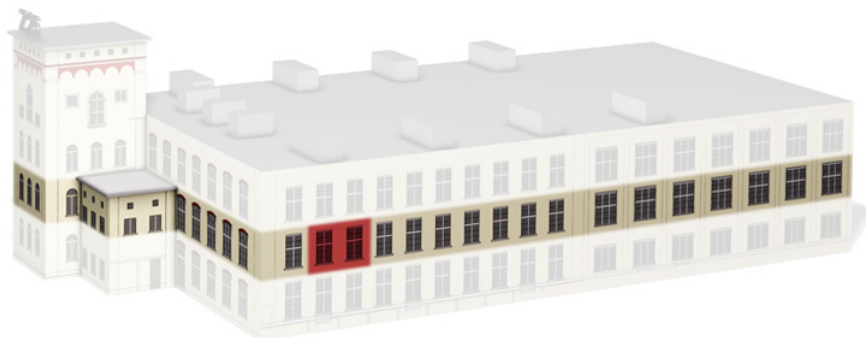


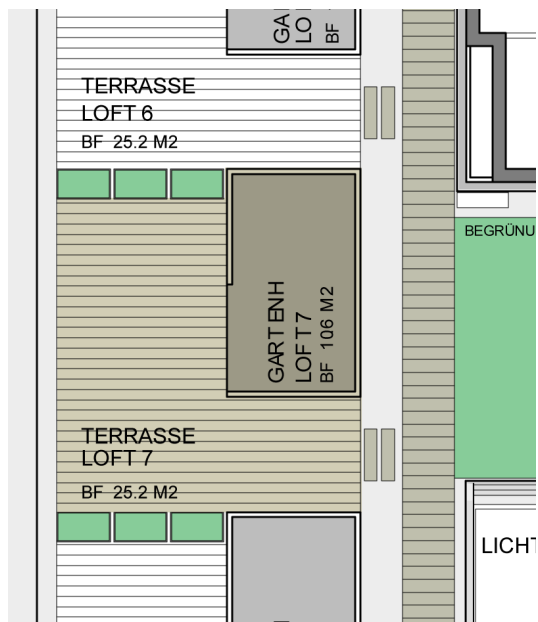

Z25 Die neue Loft-Dimension

LOFT 7

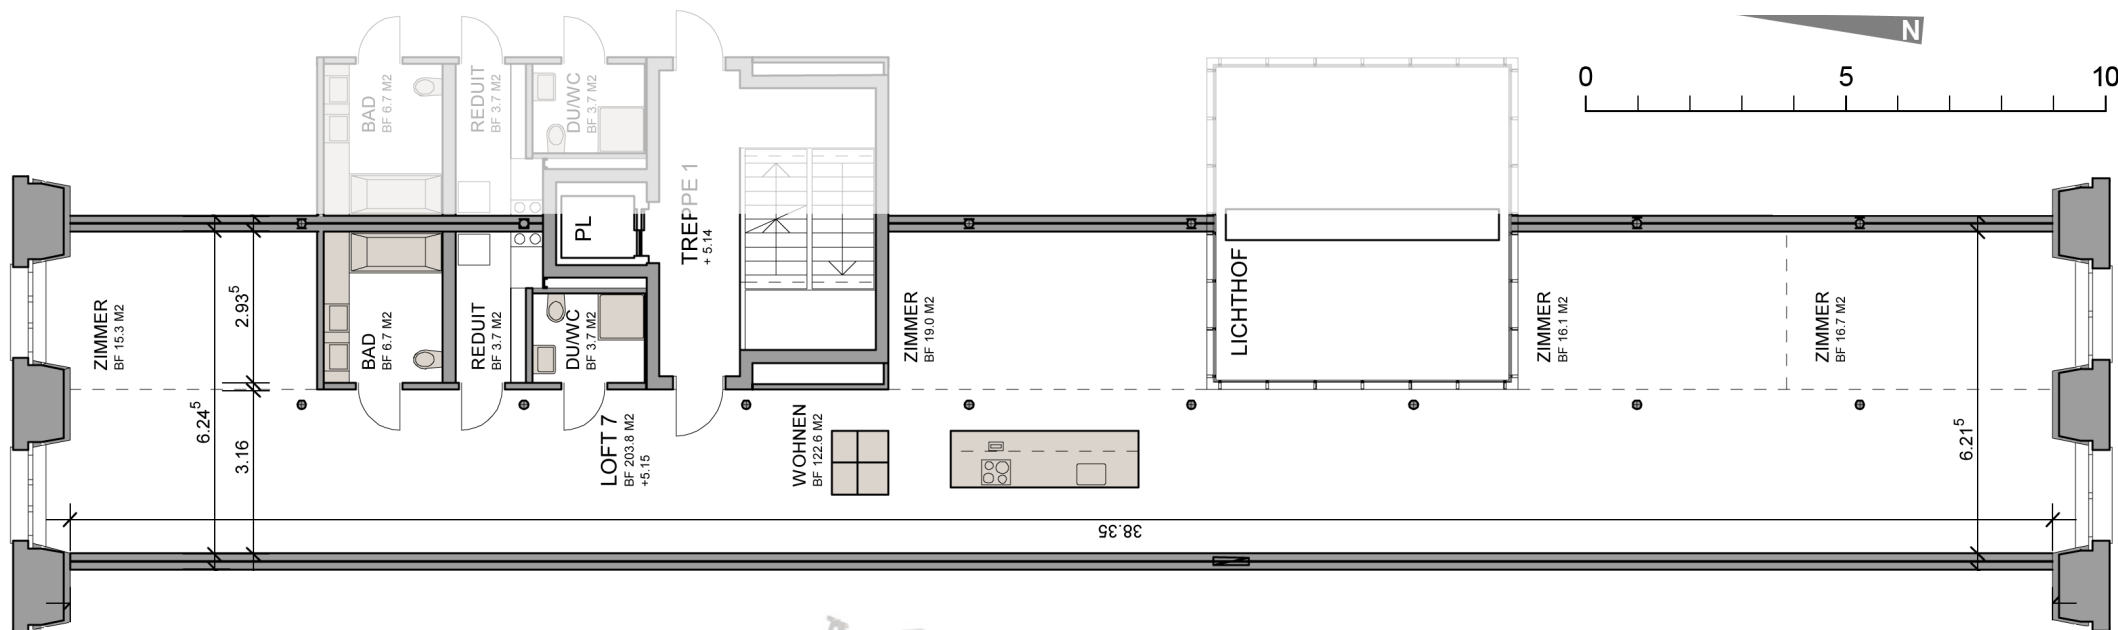

Fläche: 204 m²
 Raumhöhe: 4.05 m
 Terrasse: 35 m²
 Kellerabteil: 6 m²
 Velorum

Optionen:
 Parkplatz
 Carport

Änderungen vorbehalten.

Loft 7 erstreckt sich über die gesamte Gebäudetiefe, von der Süd- bis zur Nordfassade und bietet auf einer Gesamtlänge von 40 Meter uneingeschränktes Loftfeeling. Der Lichthof bringt zusätzliches Licht in den Wohnbereich. Die eigene Dachterrasse mit abschliessbarem Gartenhäuschen kann bequem mit dem Lift erreicht werden.

Standardmässig bietet Loft 7 einen grossen Raum, separates Bad und Dusche sowie ein Reduit.

Z25, Jenny Areal, 8866 Ziegelbrücke, www.z25.ch

Tel. +41 55 617 35 35, Fax +41 55 617 32 90

